


ZaD č.1 ÚPN -O VYŠNÝ MIROŠOV

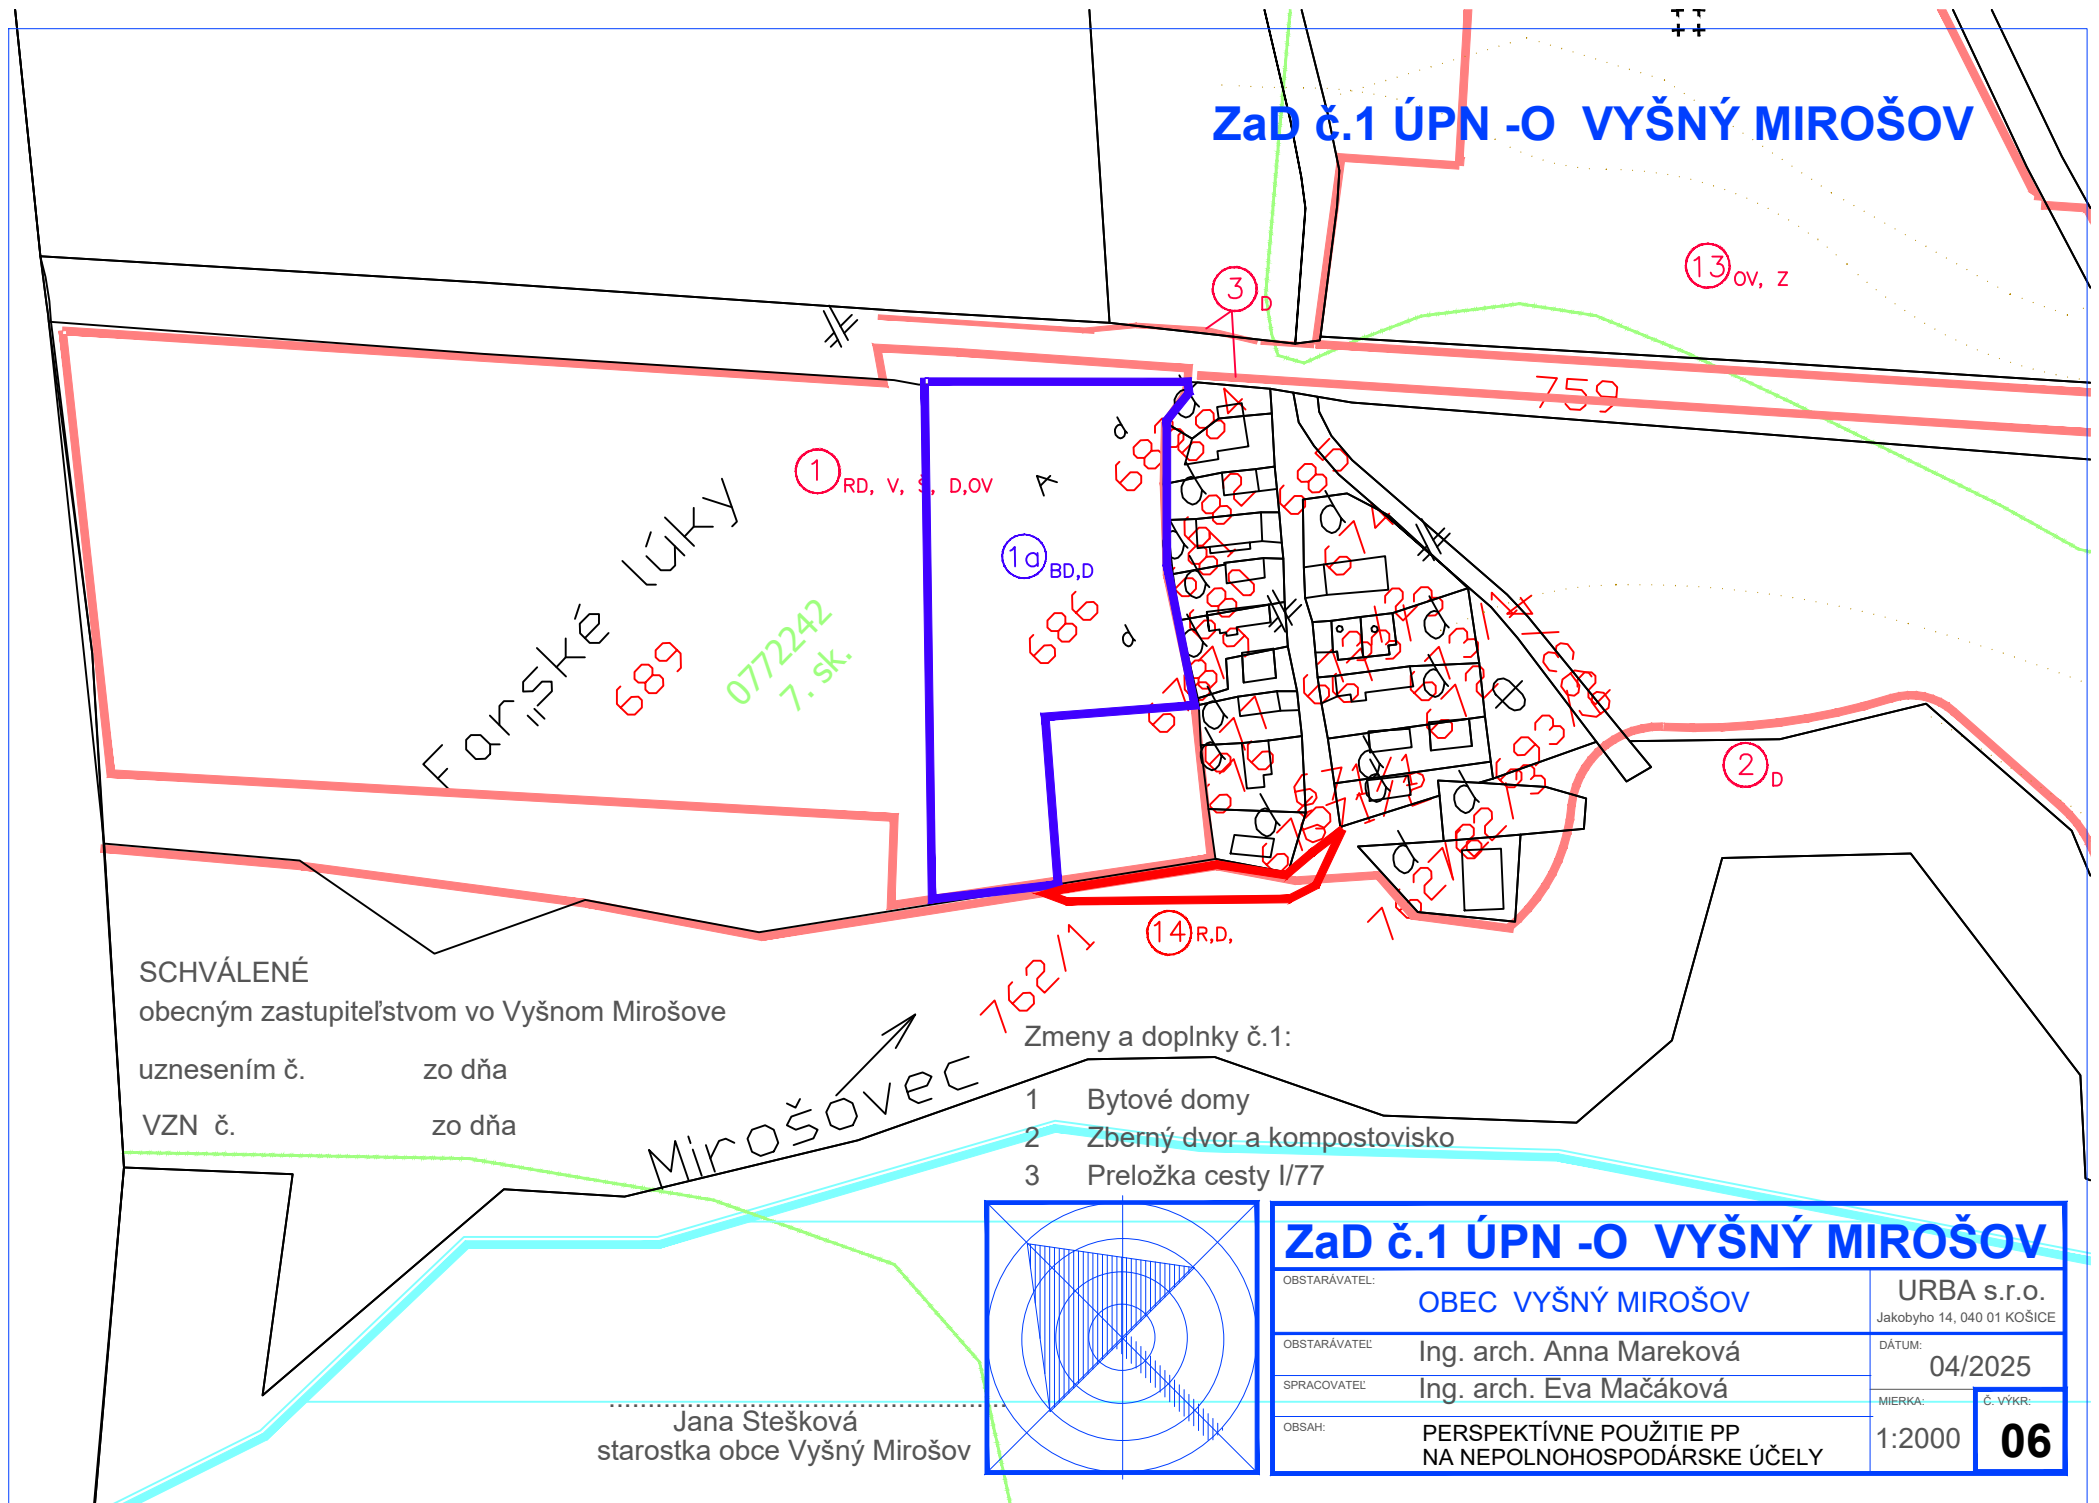


SCHVÁLENÉ
obecným zastupiteľstvom vo Vyšnom Mirošove
uznesením č. zo dňa
VZN č. zo dňa

Mirošovovec

Zmeny a doplnky č.1:

- 1 Bytové domy
- 2 Zberný dvor a kompostovisko
- 3 Preložka cesty I/77

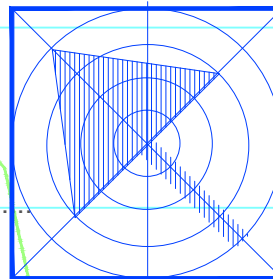

Jana Stešková
starostka obce Vyšný Mirošov

ZaD č.1 ÚPN -O VYŠNÝ MIROŠOV

OBSTARÁVATEL:	OBEC VYŠNÝ MIROŠOV	URBA s.r.o. Jakobyho 14, 040 01 KOŠICE
OBSTARÁVATEL:	Ing. arch. Anna Mareková	DÁTUM: 04/2025
SPRACOVATEL:	Ing. arch. Eva Mačáková	MIERKA: Č. VÝKR: 1:2000 06
OBSAH:	PERSPEKTÍVNE POUŽITIE PP NA NEPOLNOHOSPODÁRSKE ÚČELY	